


Optioner för insidans profil samt utsidans glaslist

Stående Karmpost

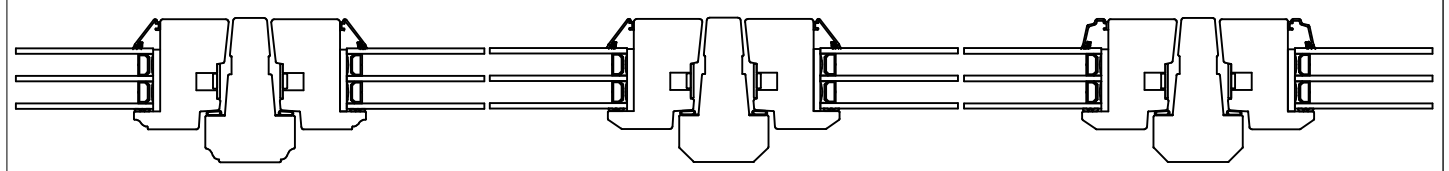


Rundad profil insida
- Vinklad glaslist utsida

Vinklad profil insida
- Vinklad glaslist utsida

Vinklad profil insida
- Rundad glaslist utsida

Liggande Karmpost

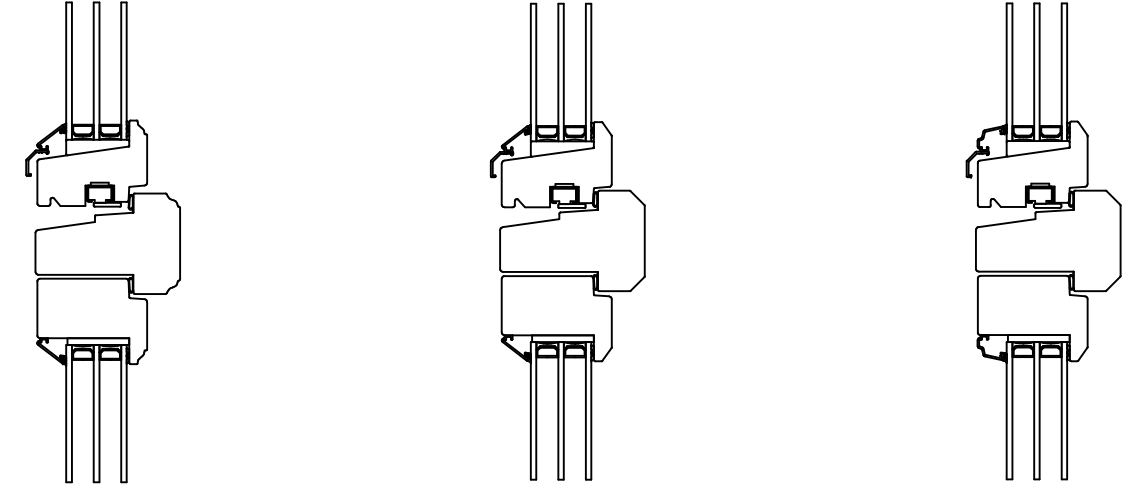

Rundad profil insida
- Vinklad glaslist utsida

Vinklad profil insida
- Vinklad glaslist utsida

Vinklad profil insida
- Rundad glaslist utsida

Konstr.av: ap	Rev. av:	Godk.av: ul	Tolerans:
Konstr. datum: 2015-10-19	Rev. datum:	Godk.datum: 2015-12-22	Produktserie: Tanum

Produkt:
FS+FS, FS/FS
Beskrivning:
Sidohängt Fönster med Karmpost



Grebbestadsvägen 8; S-45791
Tanumshede; Sverige

Format: A3	Skala: 1:2	Sida: 1 av 1	
Ritningsnummer: 111566	Revision: -		

Tidigare rtt. (Rev.):

Denna ritning är NorDan AB egendom och får ej utan vårt medgivande kopieras, överlåtas till annan eller på annat sätt obehörigen användas. Överträdelse beivras med stöd av gällande lag.