



TANUMS FÖNSTER

<small>DETAILJ</small> UNDERSTYCKE		<small>DETAIL</small>	
<small>TYP/TYPE</small> TSD		<small>SKALA/SCALE</small> 1:1	<small>SIGN</small> CA
<small>DATUM/DATE</small> 080523		<small>FILNAMN/FILENAME</small>	
<small>REVIDERAD/REVISED</small> 080523		TSD-Vinklåd	

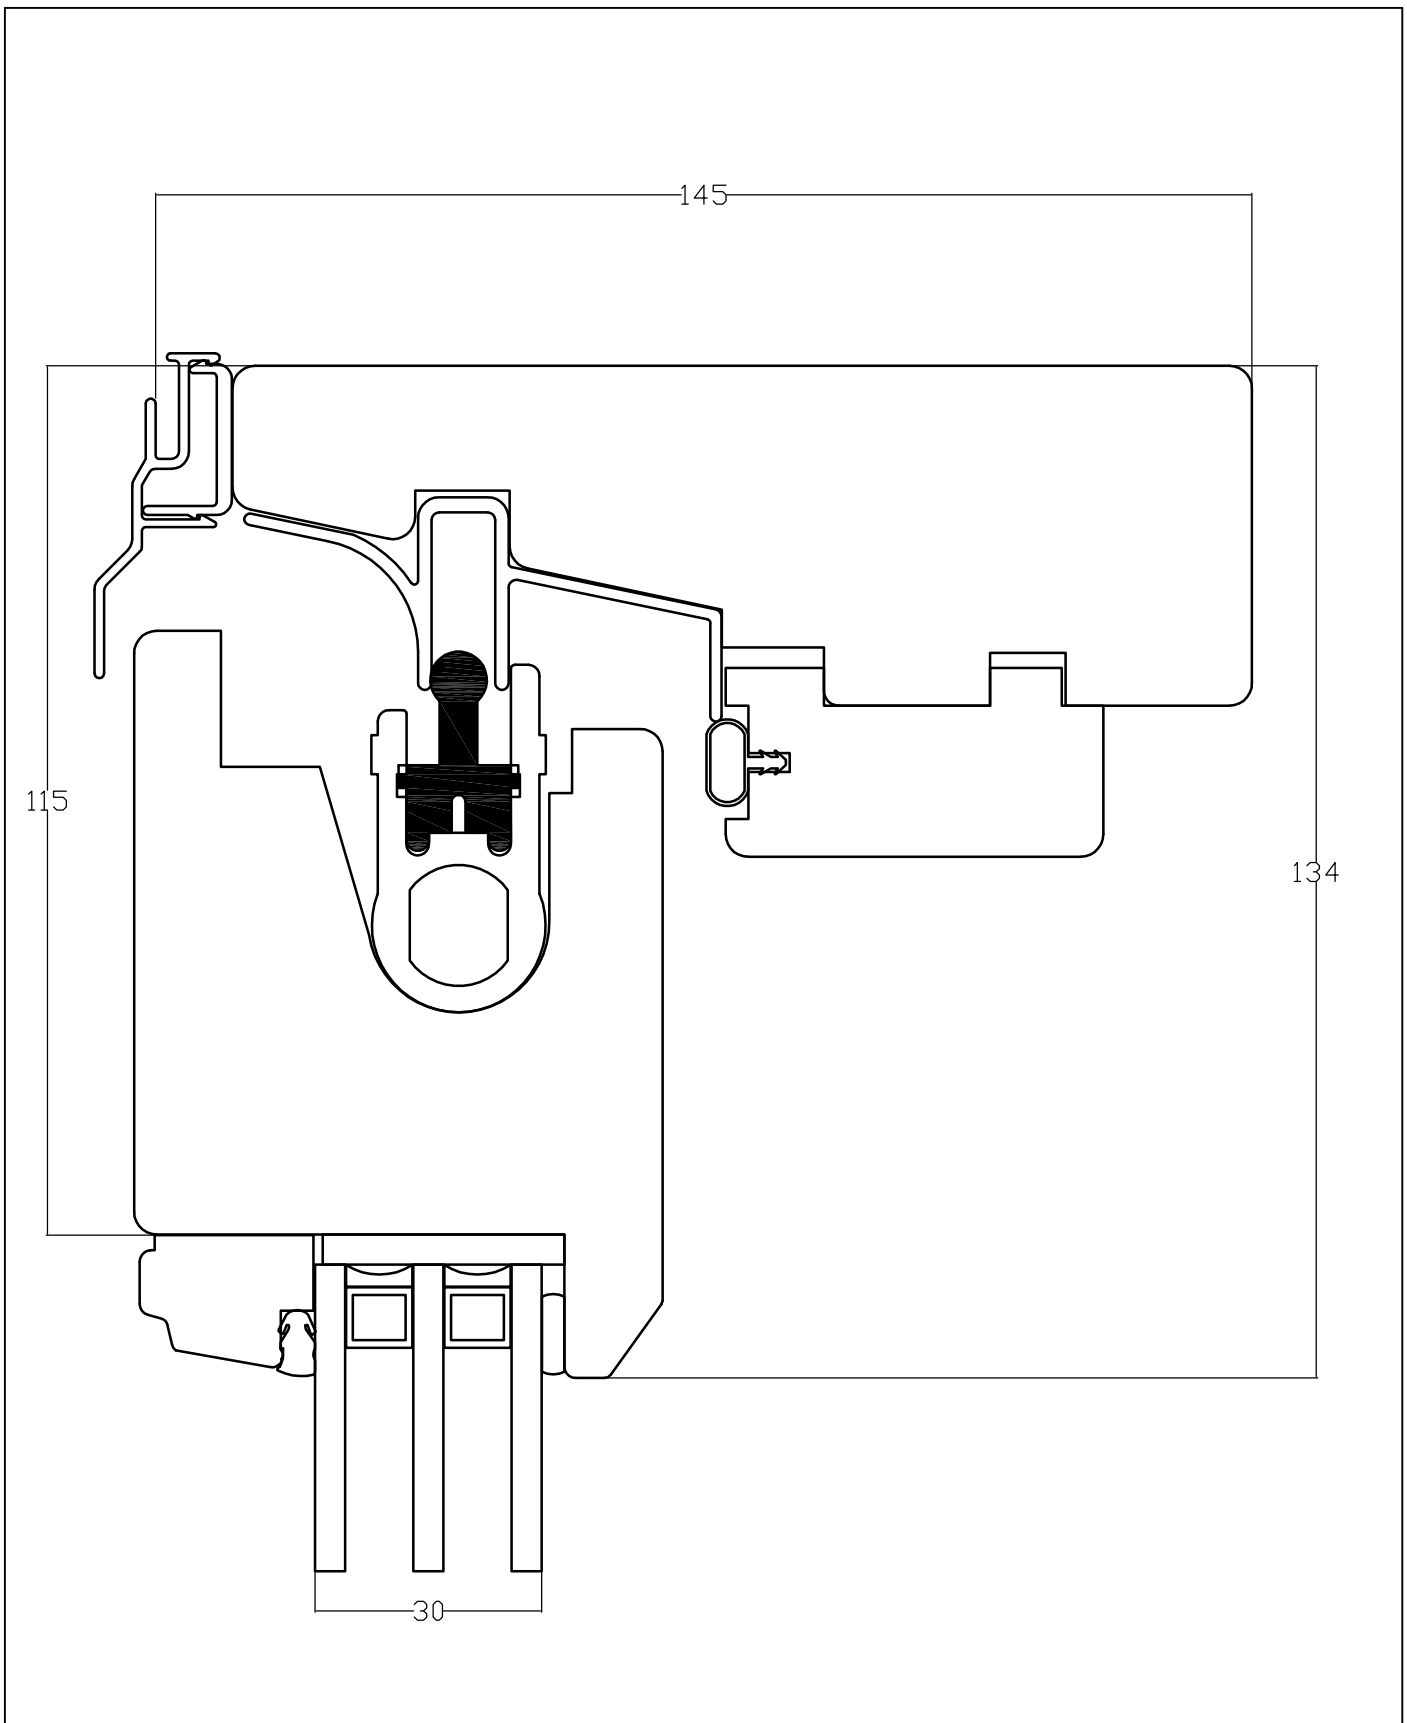


TANUMS FÖNSTER

DETALJ UNDERSTYCKE		DETAIL	
TYP/TYPE TSD		SKALA/SCALE 1:1	SIGN CA
DATUM/DATE 080523		FILNAMN/FILENAME	
REVIDERAD/REVISED 080523		TSD-Vinklad	

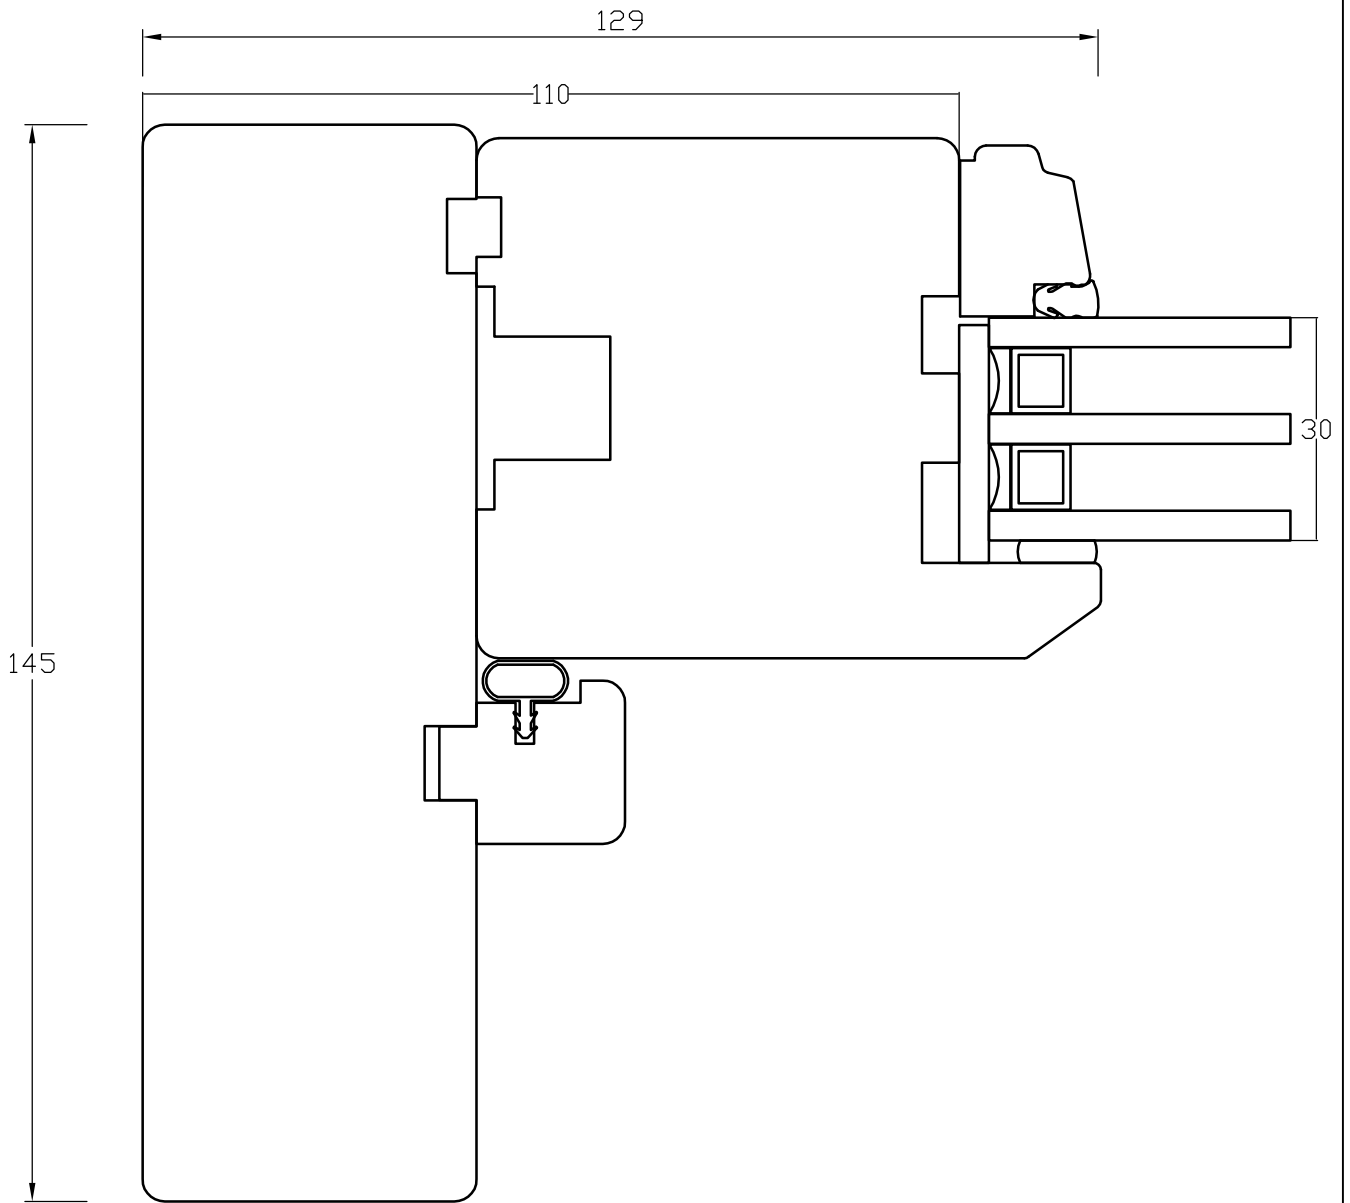


TANUMS FÖNSTER

DETALJ LÅSSIDA		DETAIL	
TYP/TYPE TSD		SKALA/SCALE 1:1	SIGN CA
DATUM/DATE 080523		FILNAMN/FILENAME	
REVIDERAD/REVISED 080523		TSD-Vinklad	

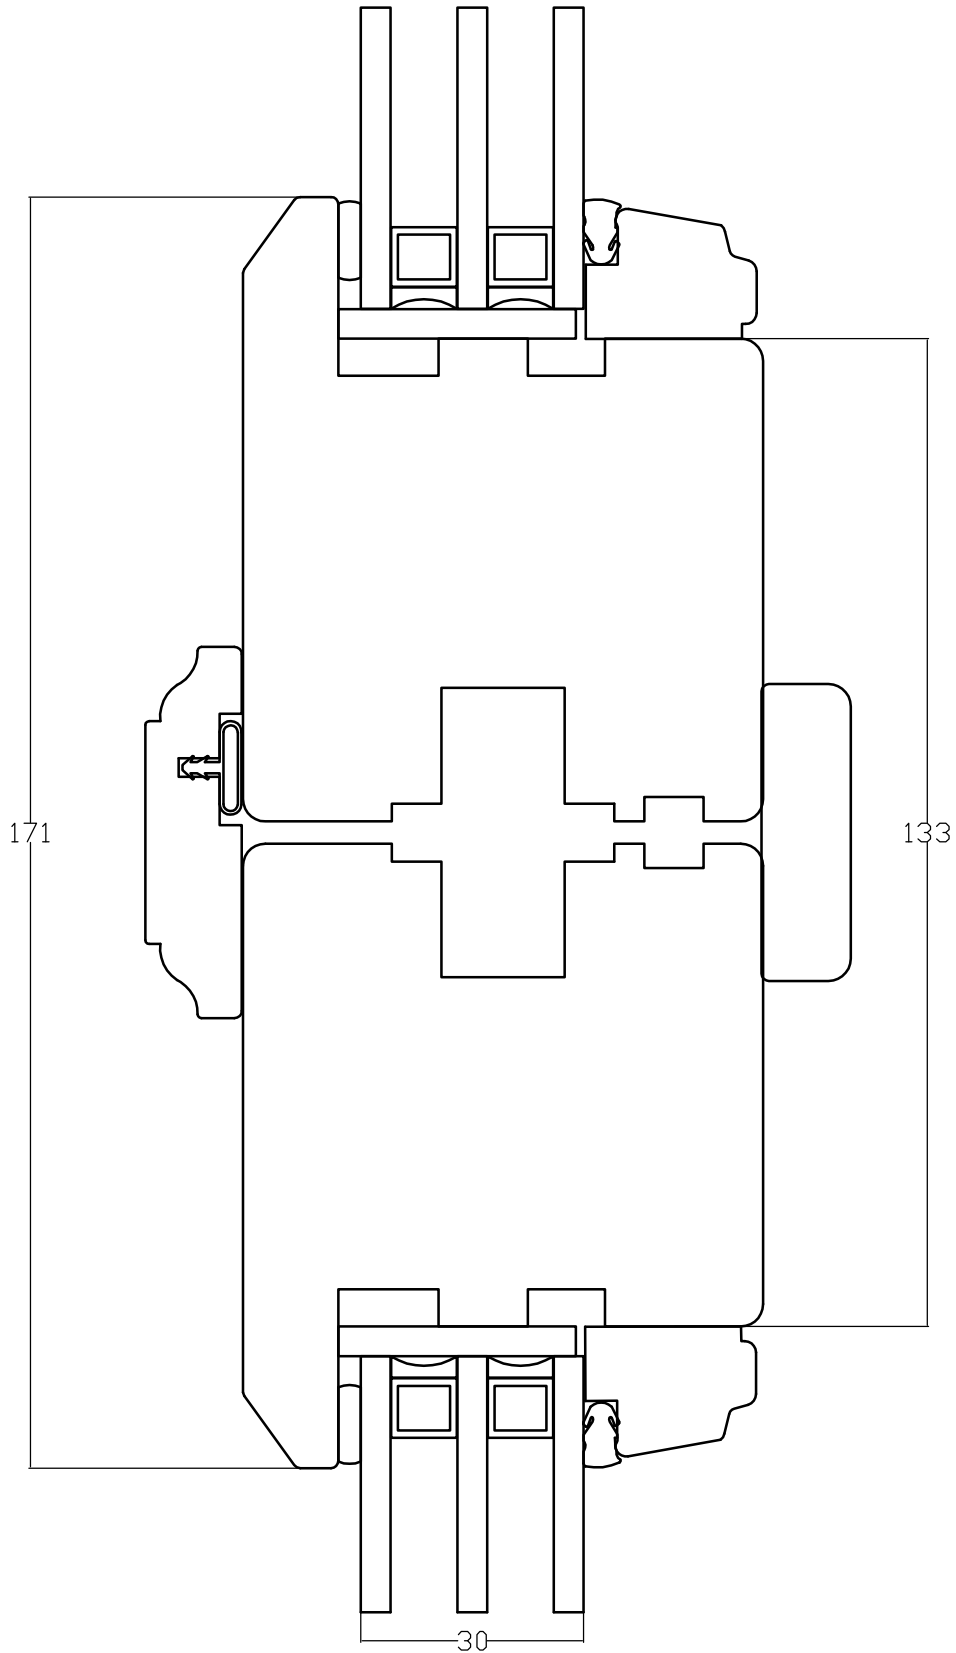


TANUMS FÖNSTER

<small>DETAILJ</small> MÖTANDE BÄGAR		<small>DETAIL</small>	
<small>TYP/TYPE</small> TSD		<small>SKALA/SCALE</small> 1:1	<small>SIGN</small> CA
<small>DATUM/DATE</small> 080523		<small>FILNAMN/FILENAME</small>	
<small>REVIDERAD/REVISED</small> 080523		TSD-Vinklad	

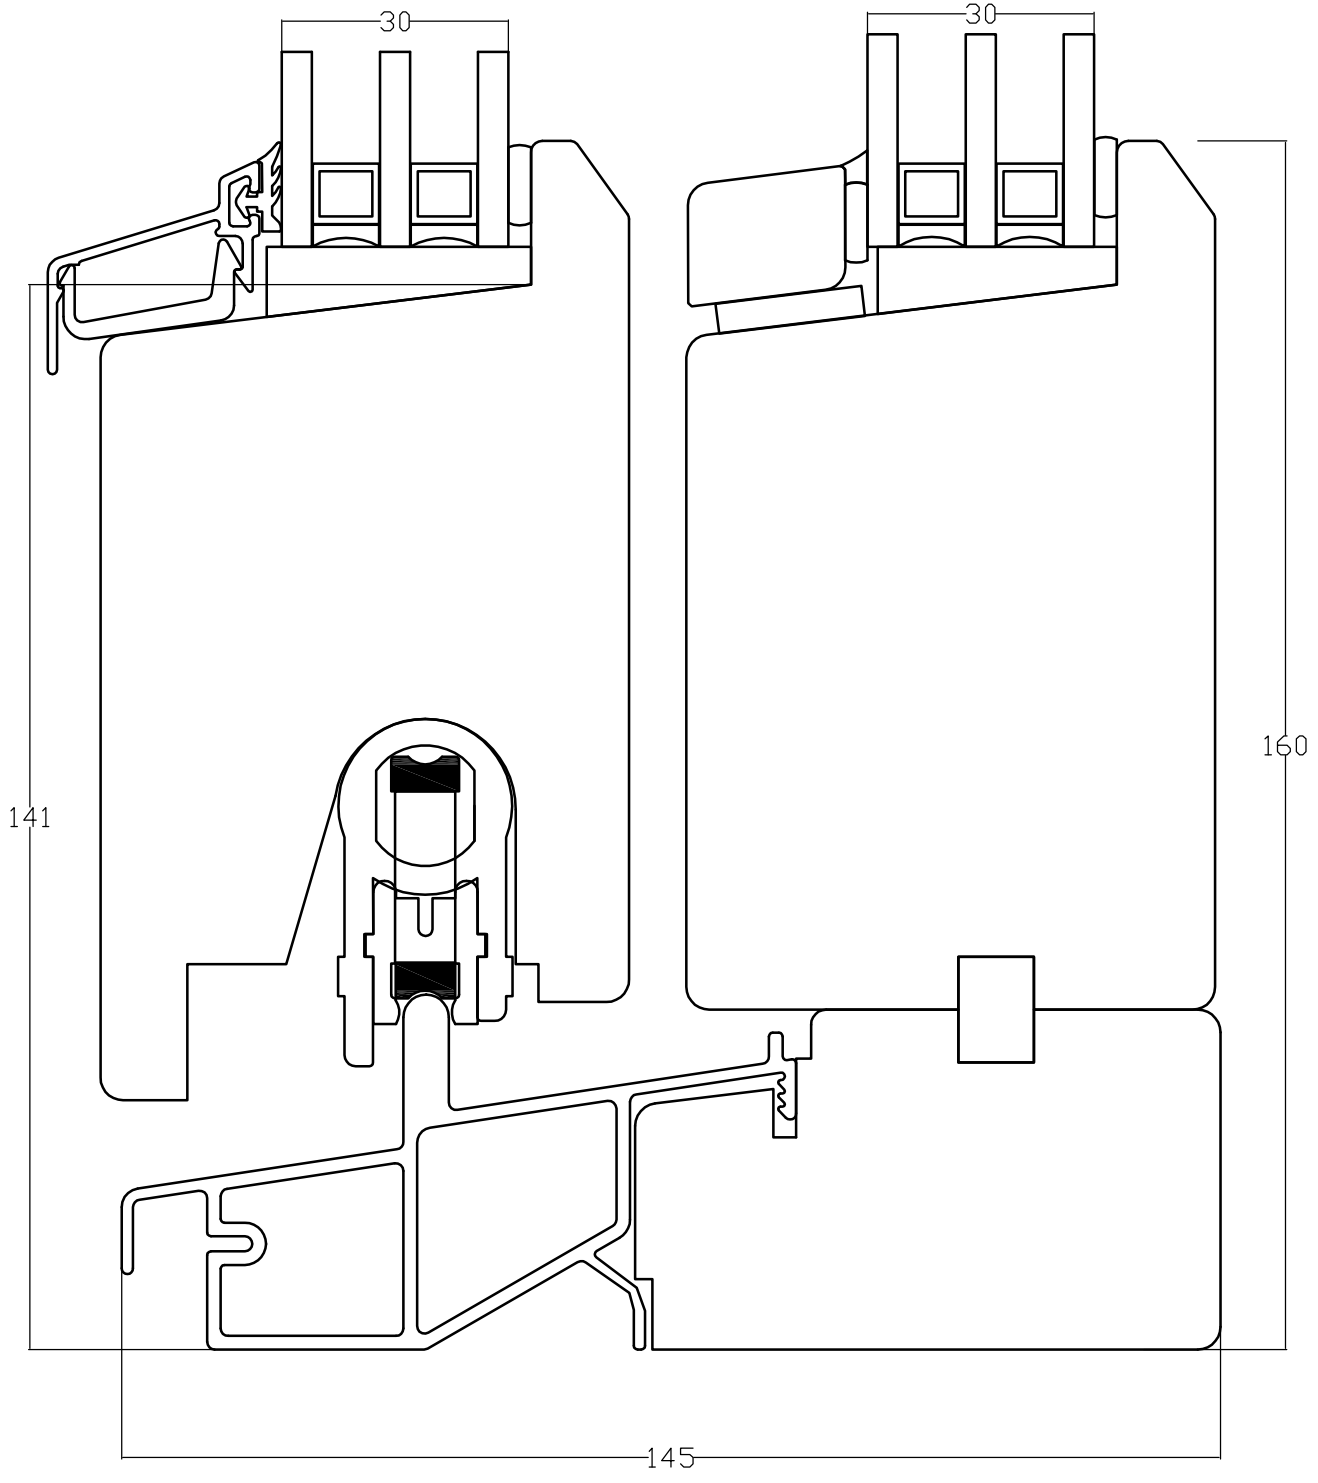


TANUMS FÖNSTER

<small>DETAILJ</small> UNDERSTYCKE		<small>DETAIL</small>	
<small>TYP/TYPE</small> TSD		<small>SKALA/SCALE</small> 1:1	<small>SIGN</small> CA
<small>DATUM/DATE</small> 080523		<small>FILNAMN/FILENAME</small>	
<small>REVIDERAD/REVISED</small> 080523		TSD-Vinklåd	

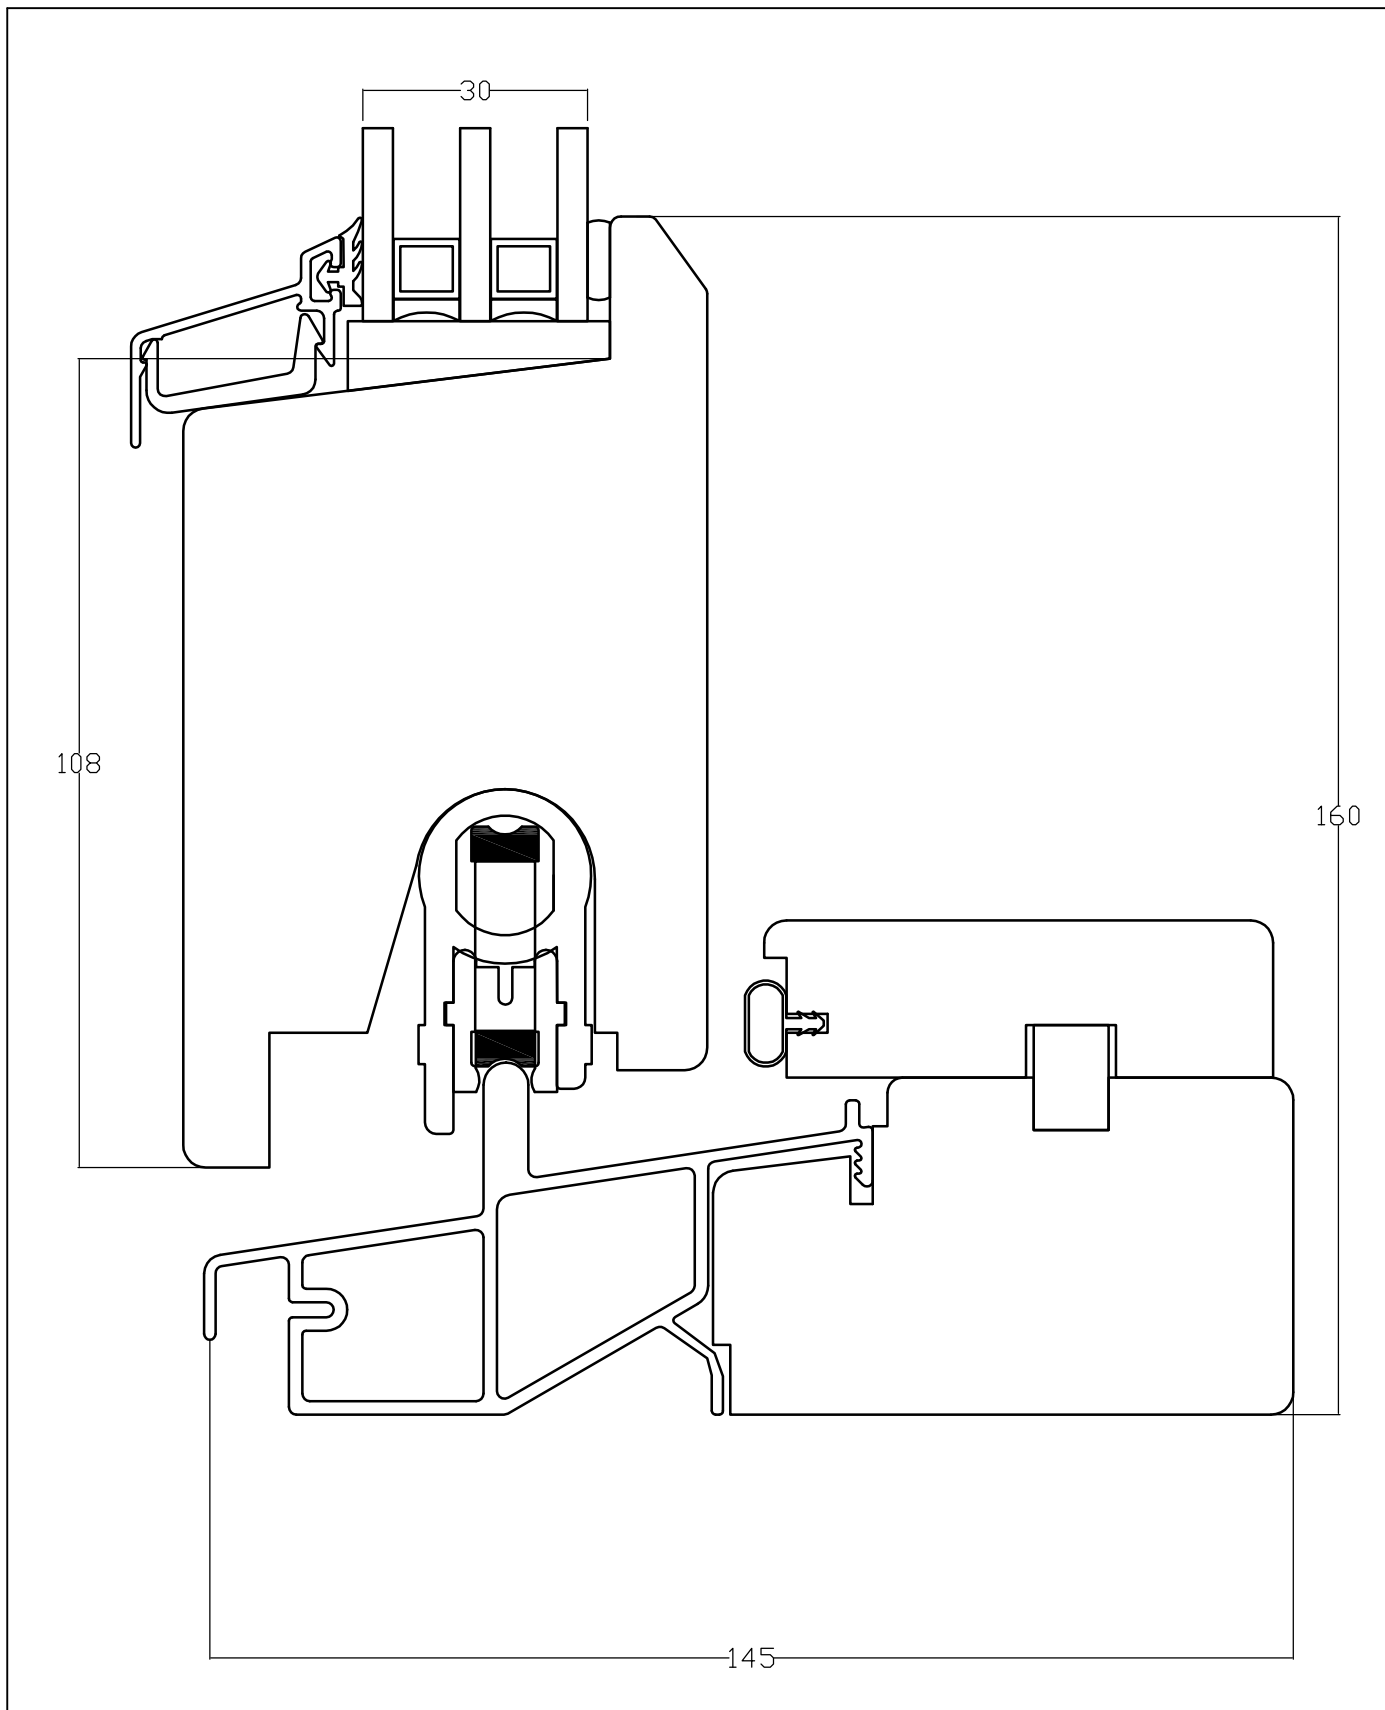


TANUMS FÖNSTER

DETALJ UNDERSTYCKE		DETAIL	
TYP/TYPE TSD		SKALA/SCALE 1:1	SIGN CA
DATUM/DATE 080523		FILNAMN/FILENAME	
REVIDERAD/REVISED 080523		TSD-Vinklad	

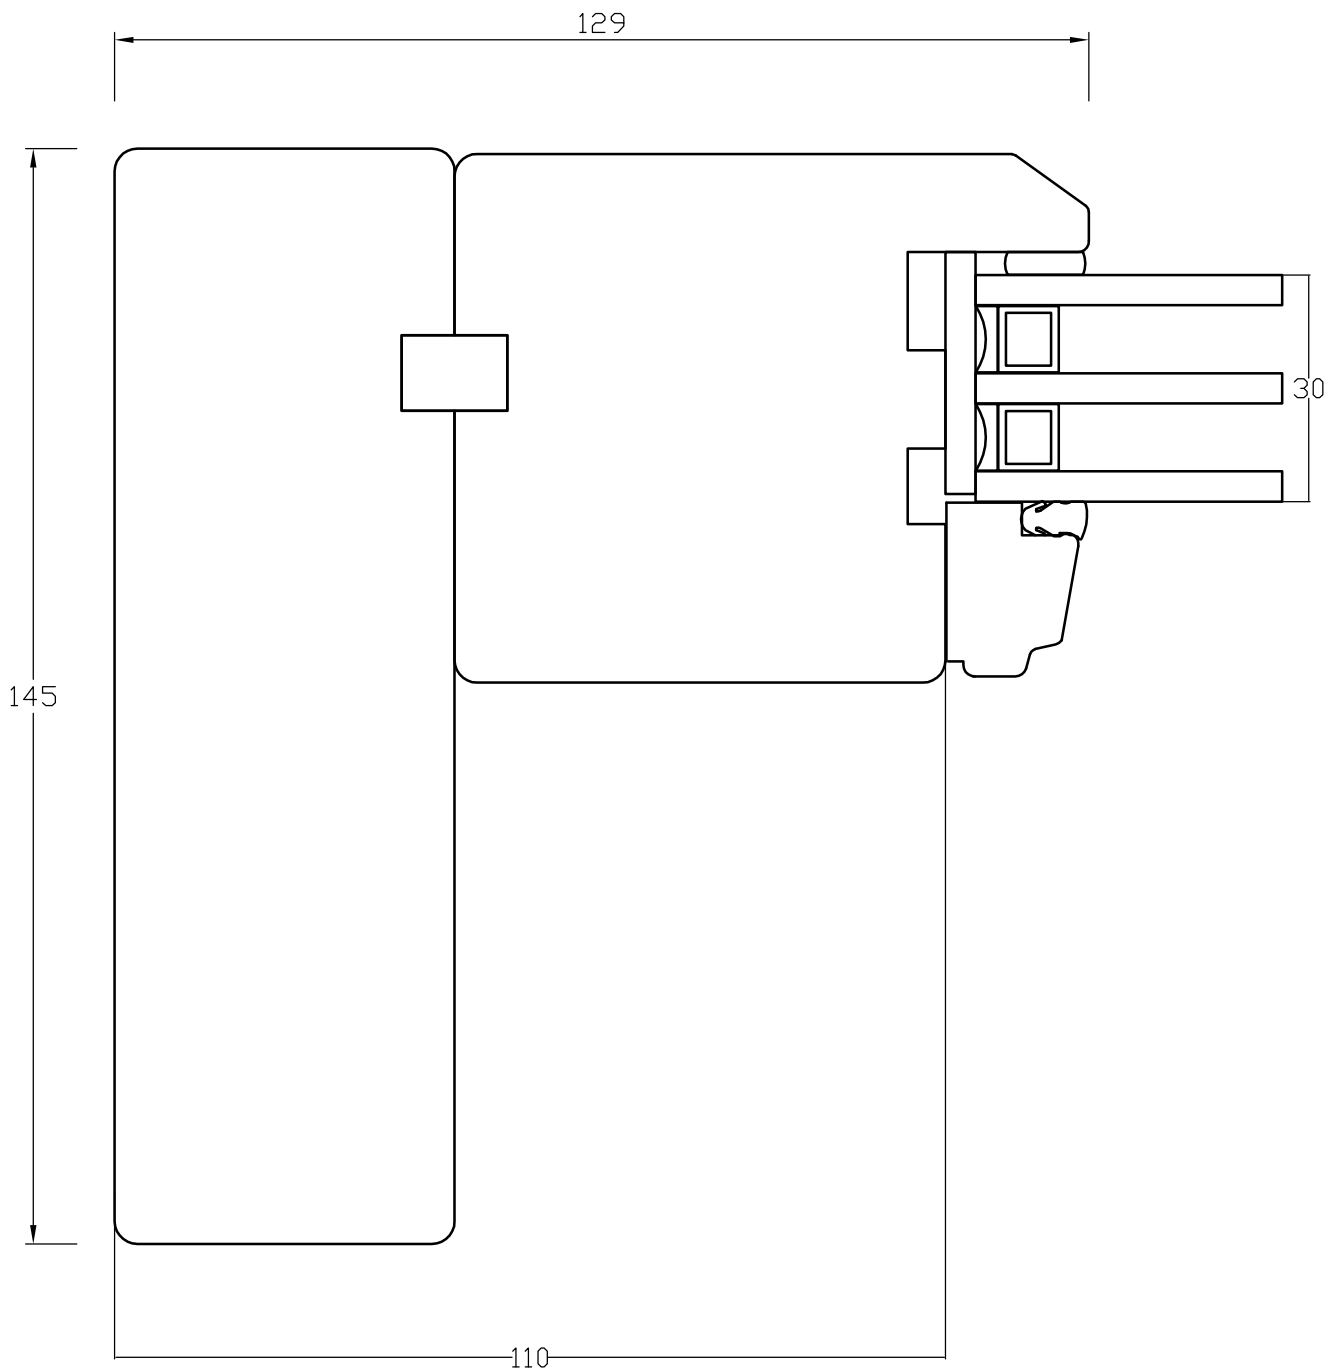

TANUMS FÖNSTER

DETAILJ FAST SIDA		DETAIL	
TYP/TYPE TSD		SKALA/SCALE 1:1	SIGN CA
DATUM/DATE 080523		FILNAMN/FILENAME	
REVIDERAD/REVISED 080523		TSD-Vinklåd	

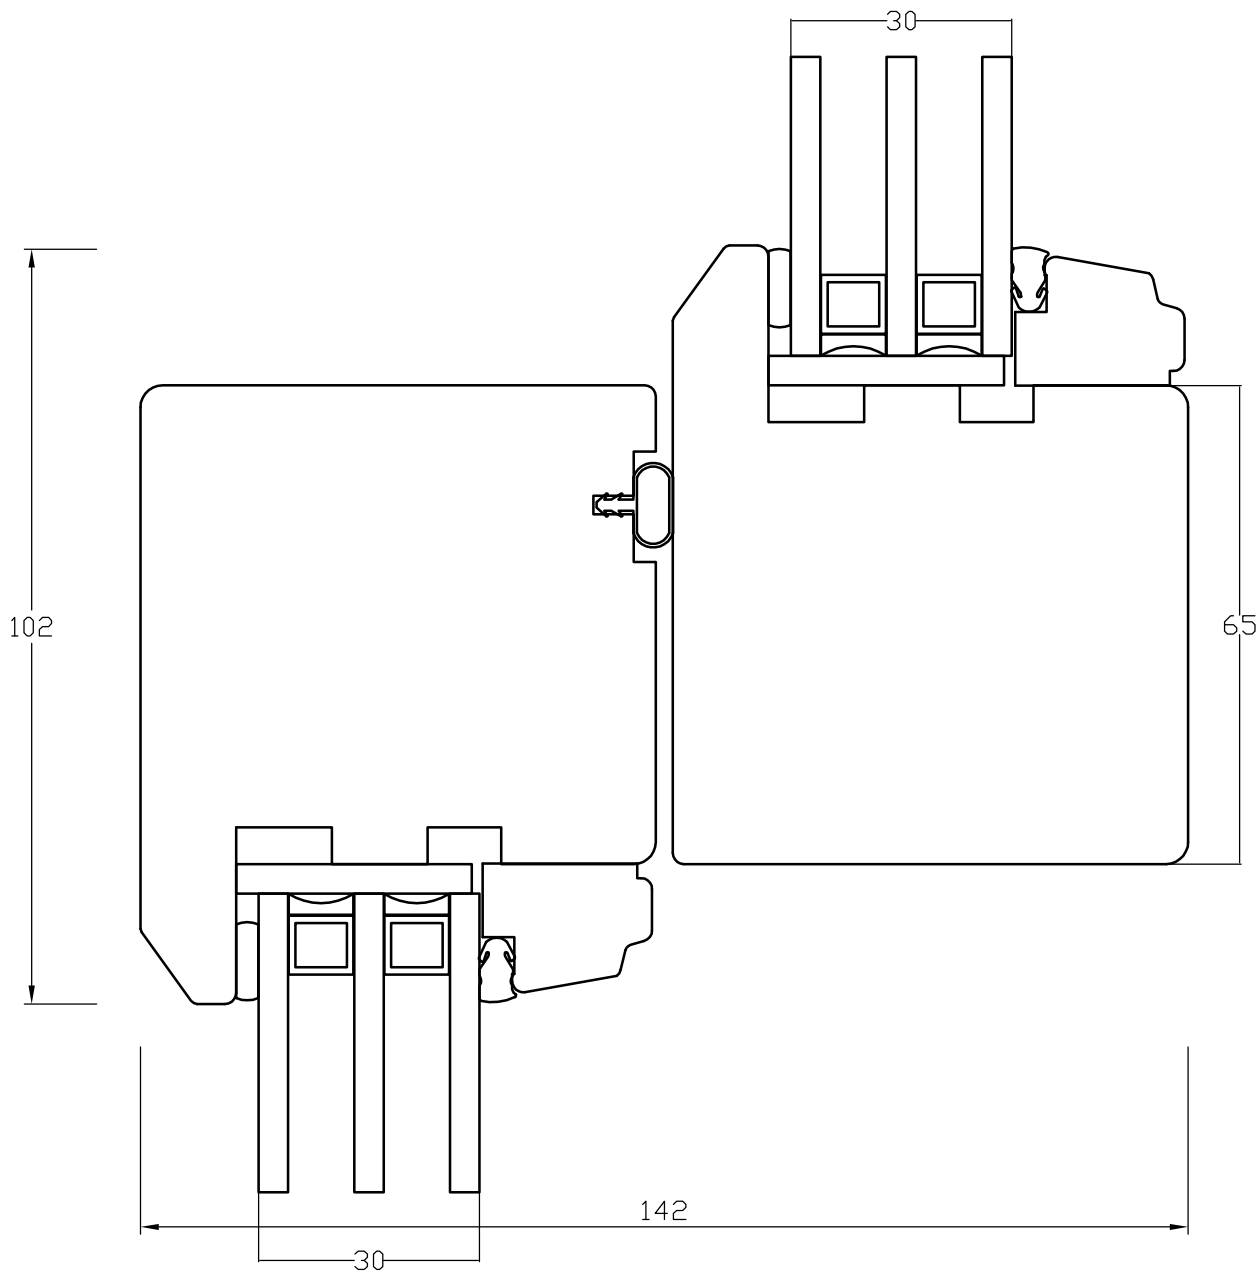

TANUMS FÖNSTER

DETALJ MÖTESDEL

TYP/TYPE TSD

DATUM/DATE 080523

REVIDERAD/REVISED 080523

DETAIL

SKALA/SCALE

1:1

SIGN

CA

FILNAMN/FILENAME

TSD-Vinklåd