C-C

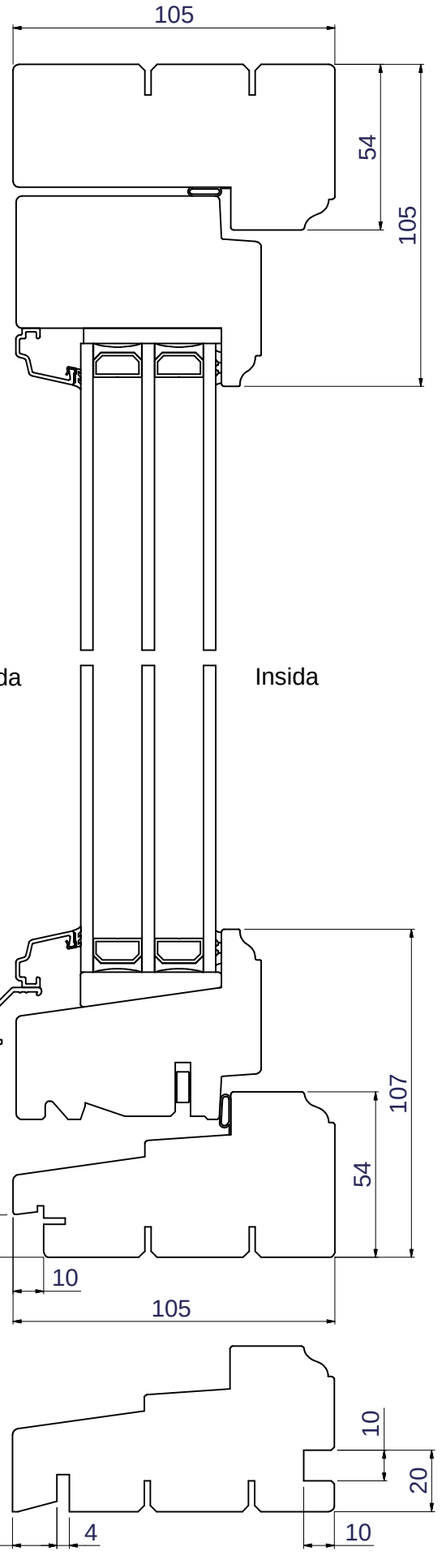


D-D

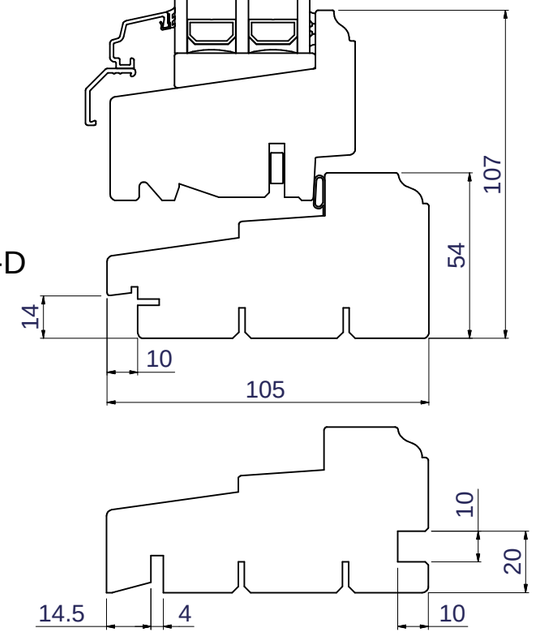


Option:
Karmunderstycke
Norskt Vattenspår

Option:
Salningsspår runt om
samtliga karmdelar

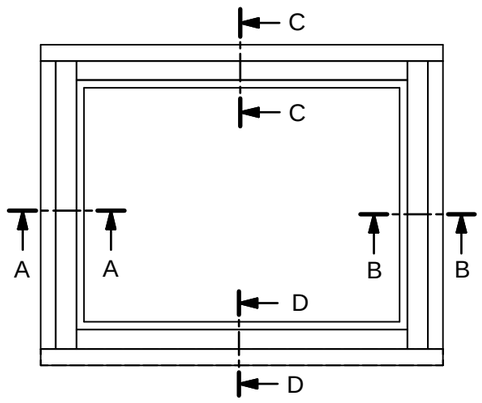


A-A

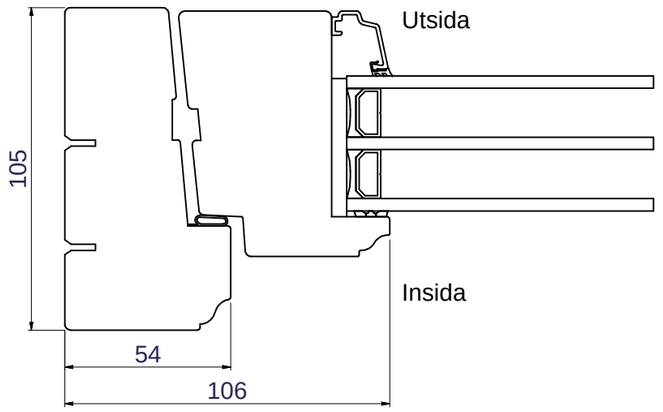


B-B

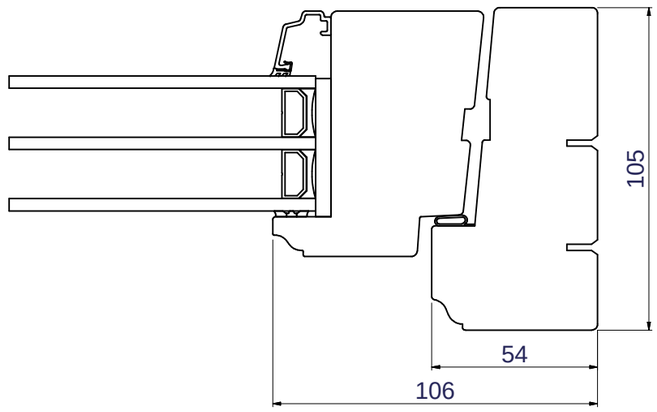


**Optioner för insidans profil samt utsidans glaslist**

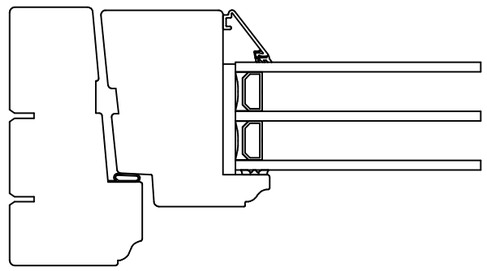

Rundad profil insida - Vinklad glaslist utsida

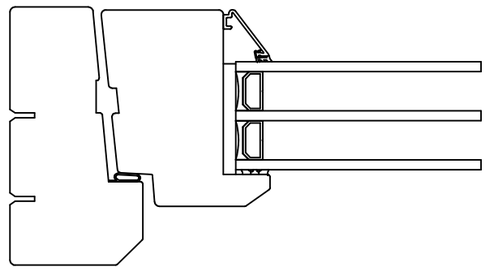

Vinklad profil insida - Vinklad glaslist utsida

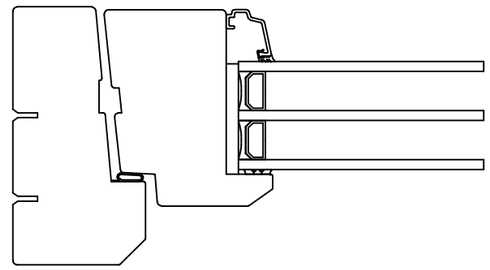

Vinklad profil insida - Rundad glaslist utsida

| | | | |
|---|---|---|---|
| Konstr.av: ap | Rev. av: | Godk.av: ul | Tolerans: |
| Konstr. datum: 2015-10-26 | Rev. datum: | Godk.datum: 2015-12-22 | Produktserie: Tanum |

Produkt:
**FÖ**
Beskrivning:
Överhängt Fönster

NorDan®
Grebbestadvägen 8; S-45791
Tanumshede; Sverige

| Format: | Skala: | Sida: |
|---|---|---|
| A3 | 1:2 | 1 av 1 |

Ritningsnummer: 111743
Revision: -
Tidigare rltn. (Rev.):

Denna ritning är NorDan AB egendom och får ej utan vårt medgivande kopieras, överlåtas till annan eller på annat sätt obehörigen användas.Överträdelse beivras med stöd av gällande lag.